



LAGEPLAN ZUSCHAUERRAUM
PLANIMETRIA SALA PER I SPETTATORI 1:50

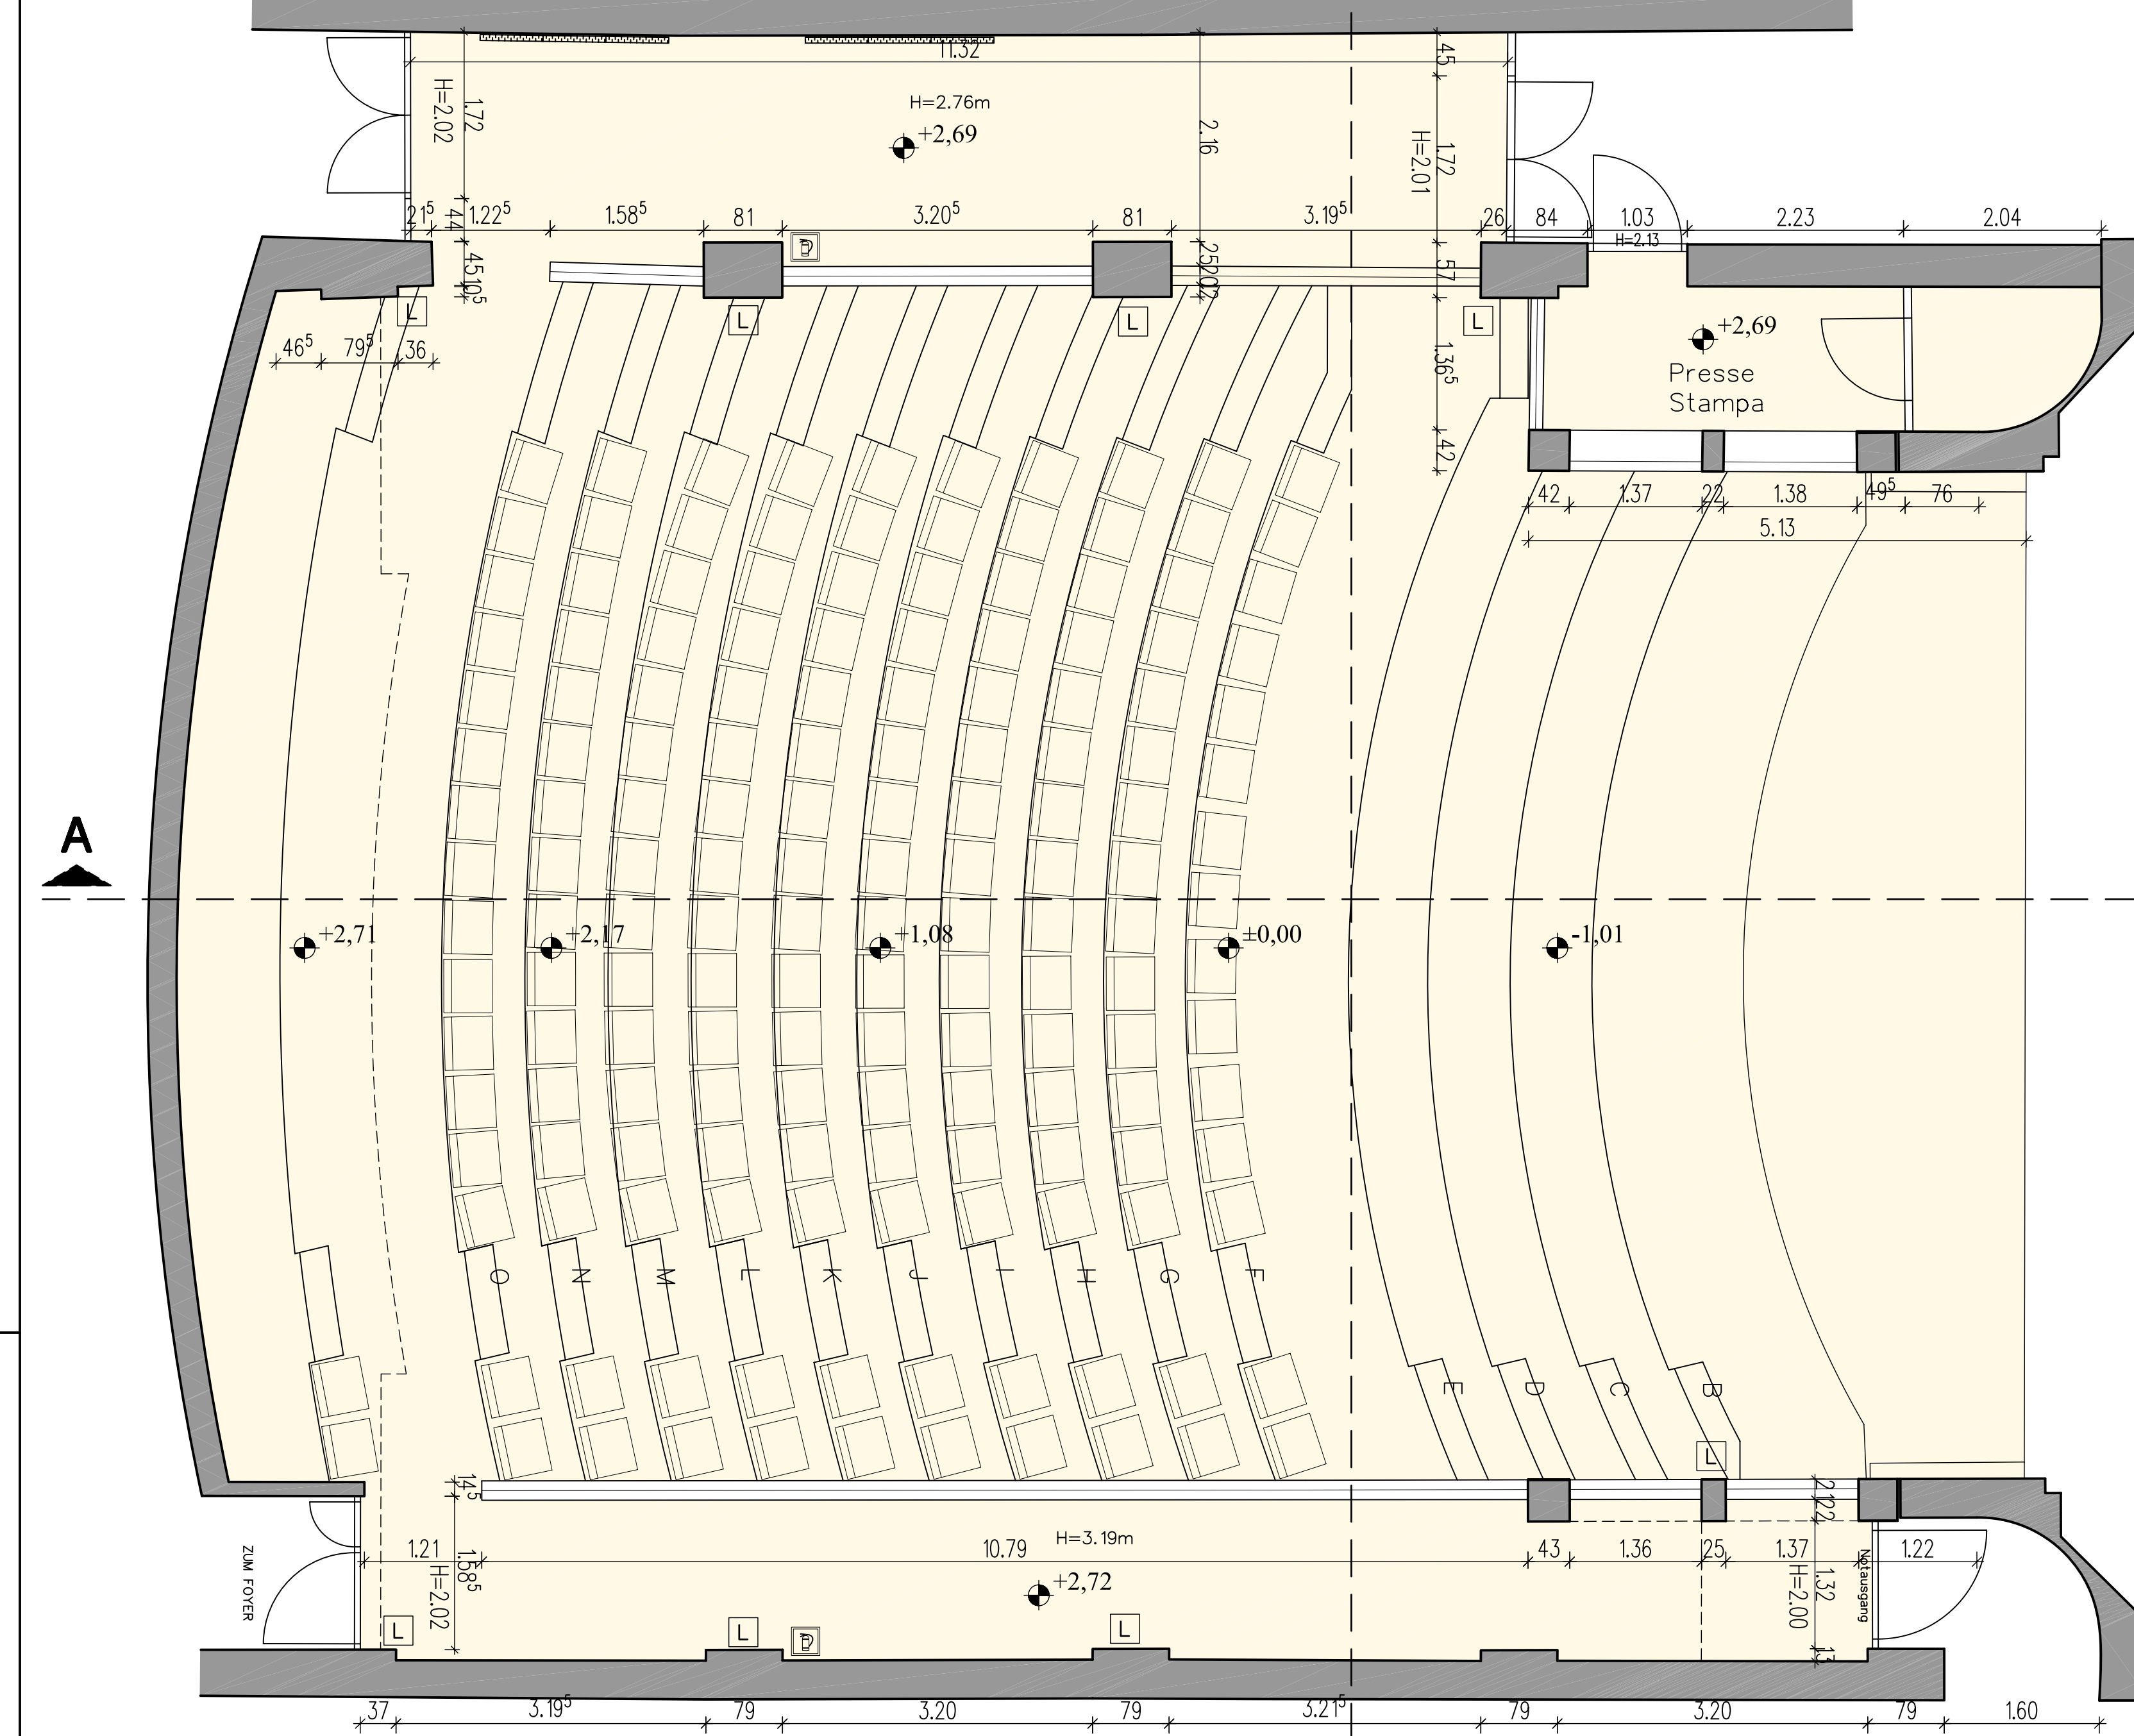


LAGEPLAN BÜHNE
PLANIMETRIA PALCOSCENICO 1:50

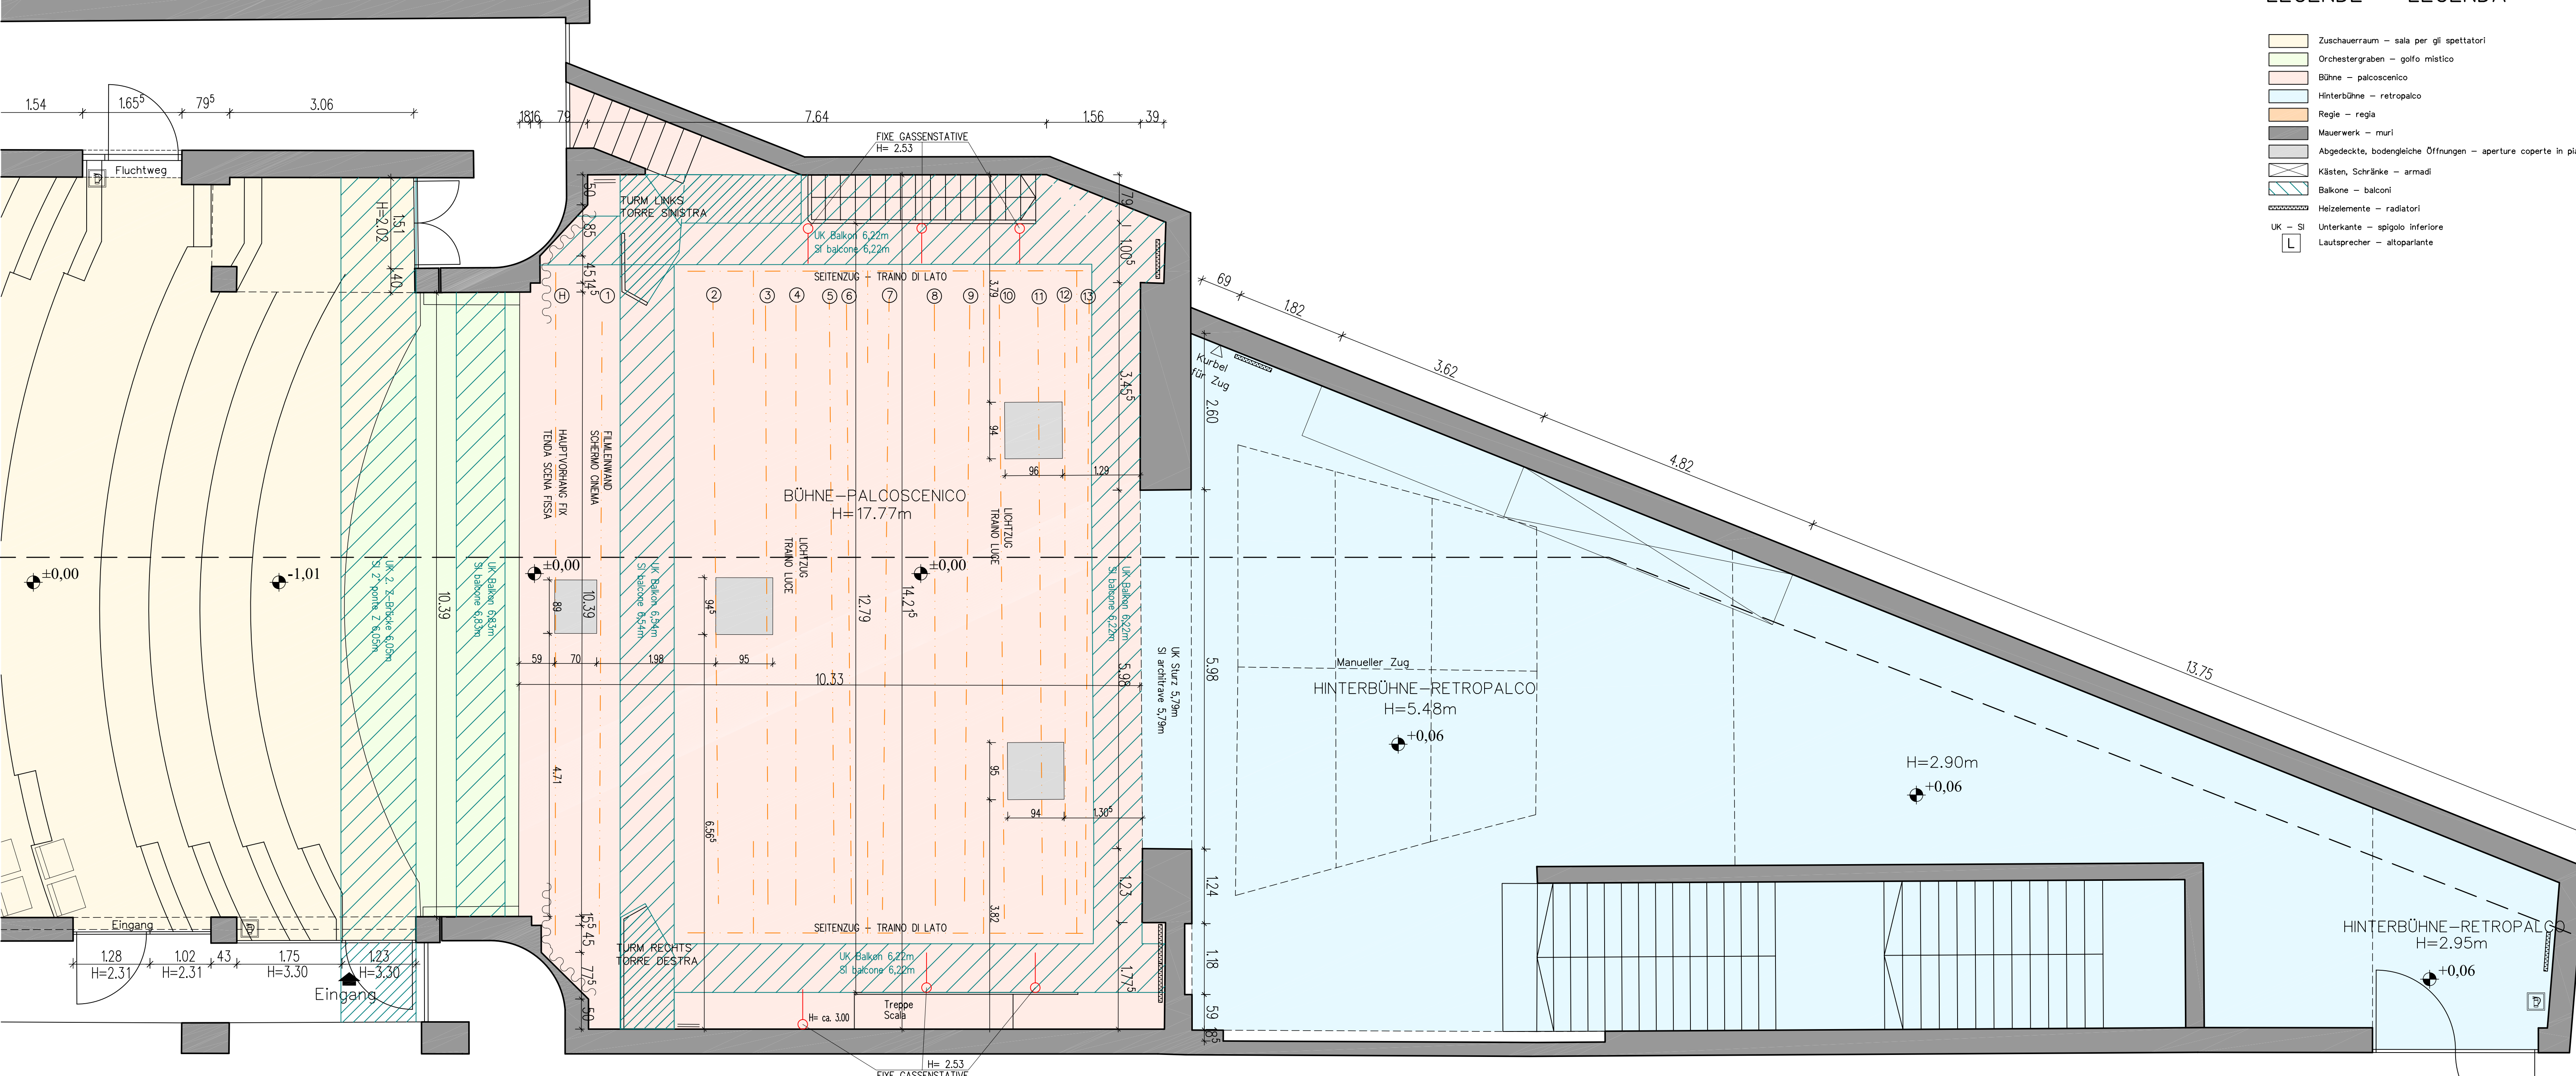


LEGENDE - LEGENDA

- Zuschauerraum - sala per gli spettatori
- Orchestergraben - golfo mistico
- Bühne - palcoscenico
- Hinterbühne - retropalco
- Regie - regia
- Mauerwerk - muri
- Abgedeckte, bodengeleiche Öffnungen - aperture coperte in piano
- Kästen, Schränke - armadi
- Balkone - balconi
- Heizelemente - radiatori
- UK - SI Unterkante - spigolo inferiore
- L Lautsprecher - altoparlante


REGIERAUM
SALA REGIA 1:50

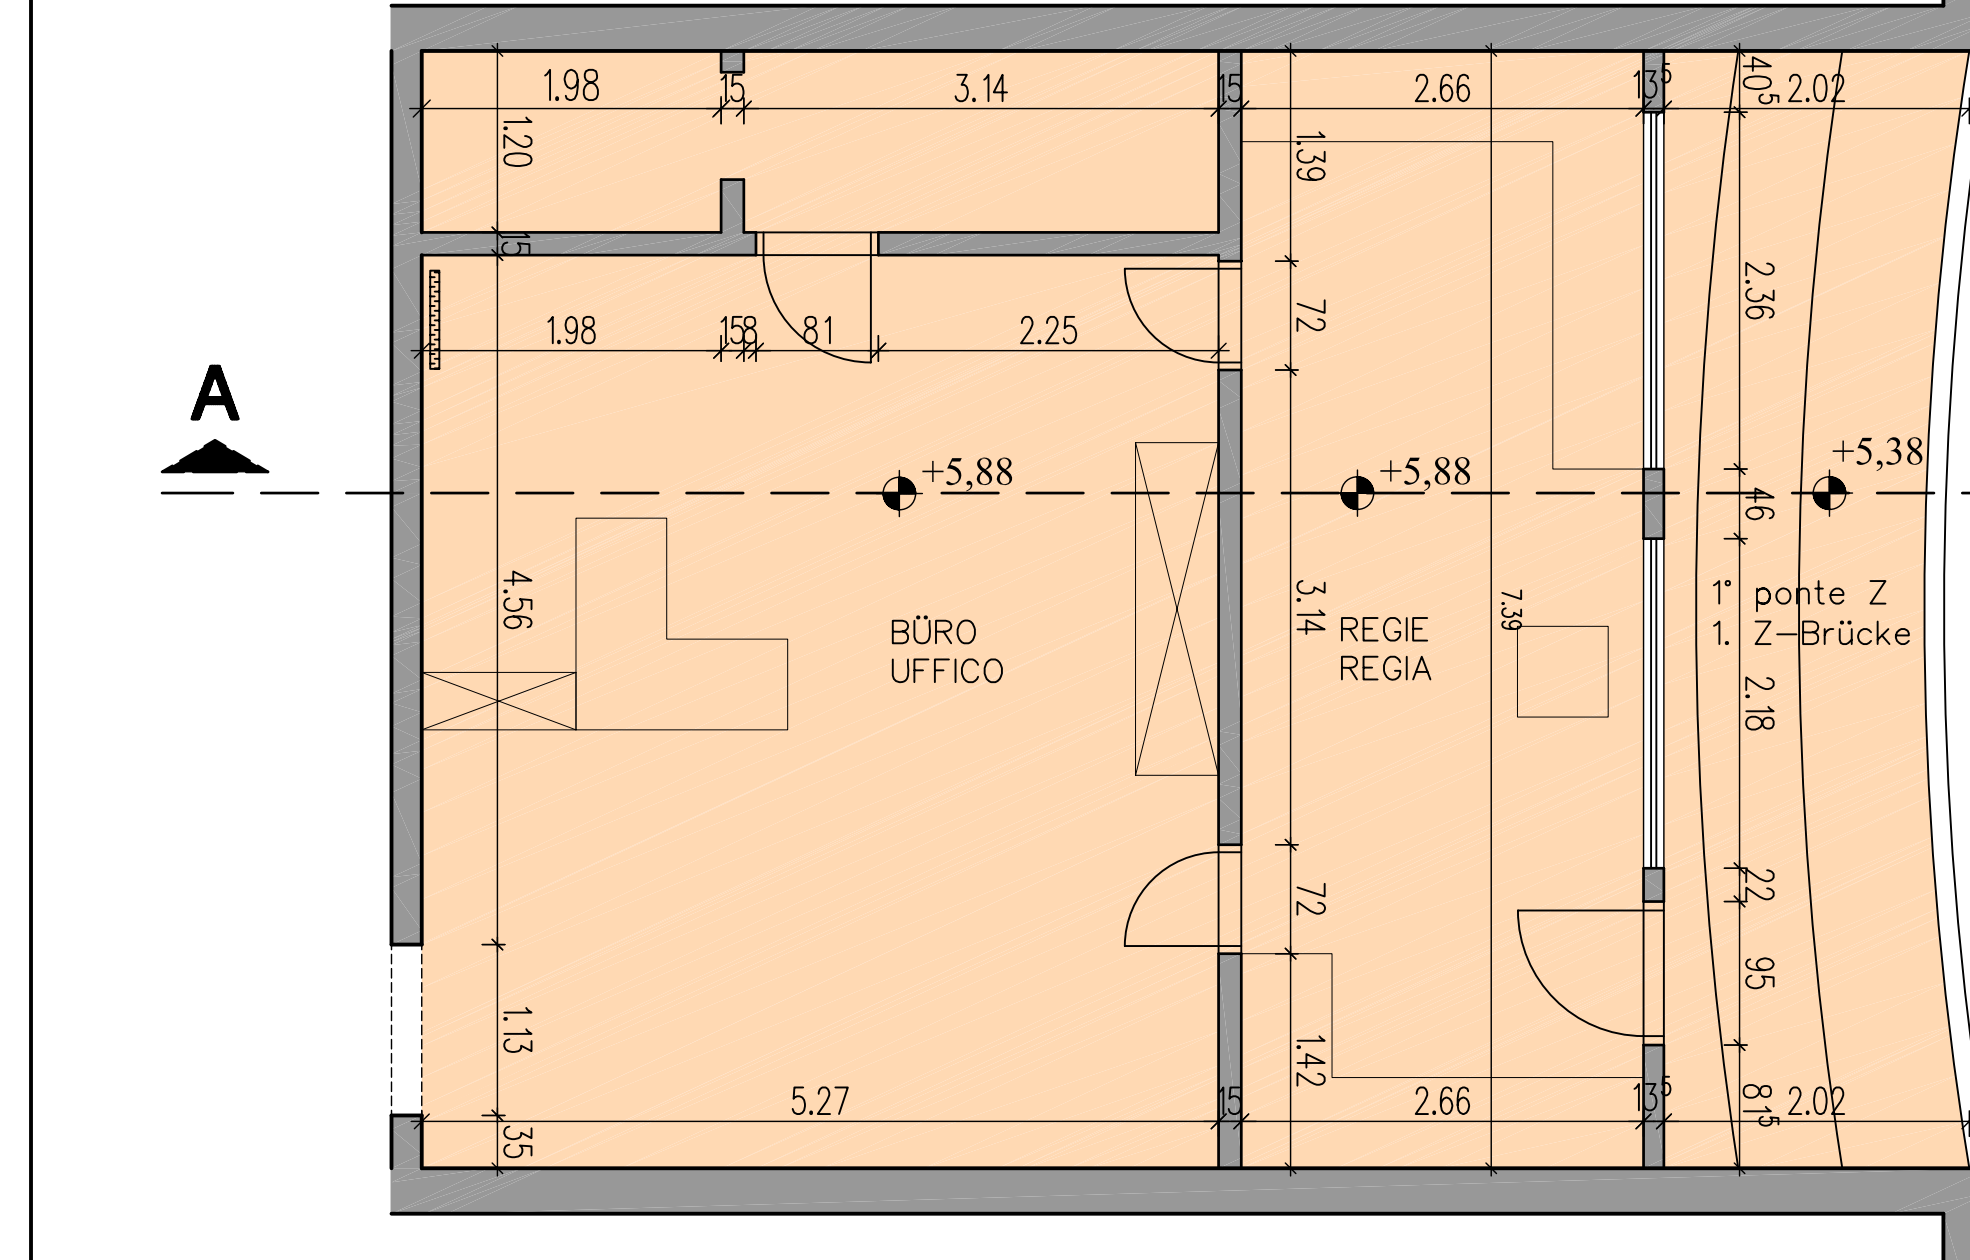

ORCHESTERGRABEN
GOLFO MISTICO 1:50

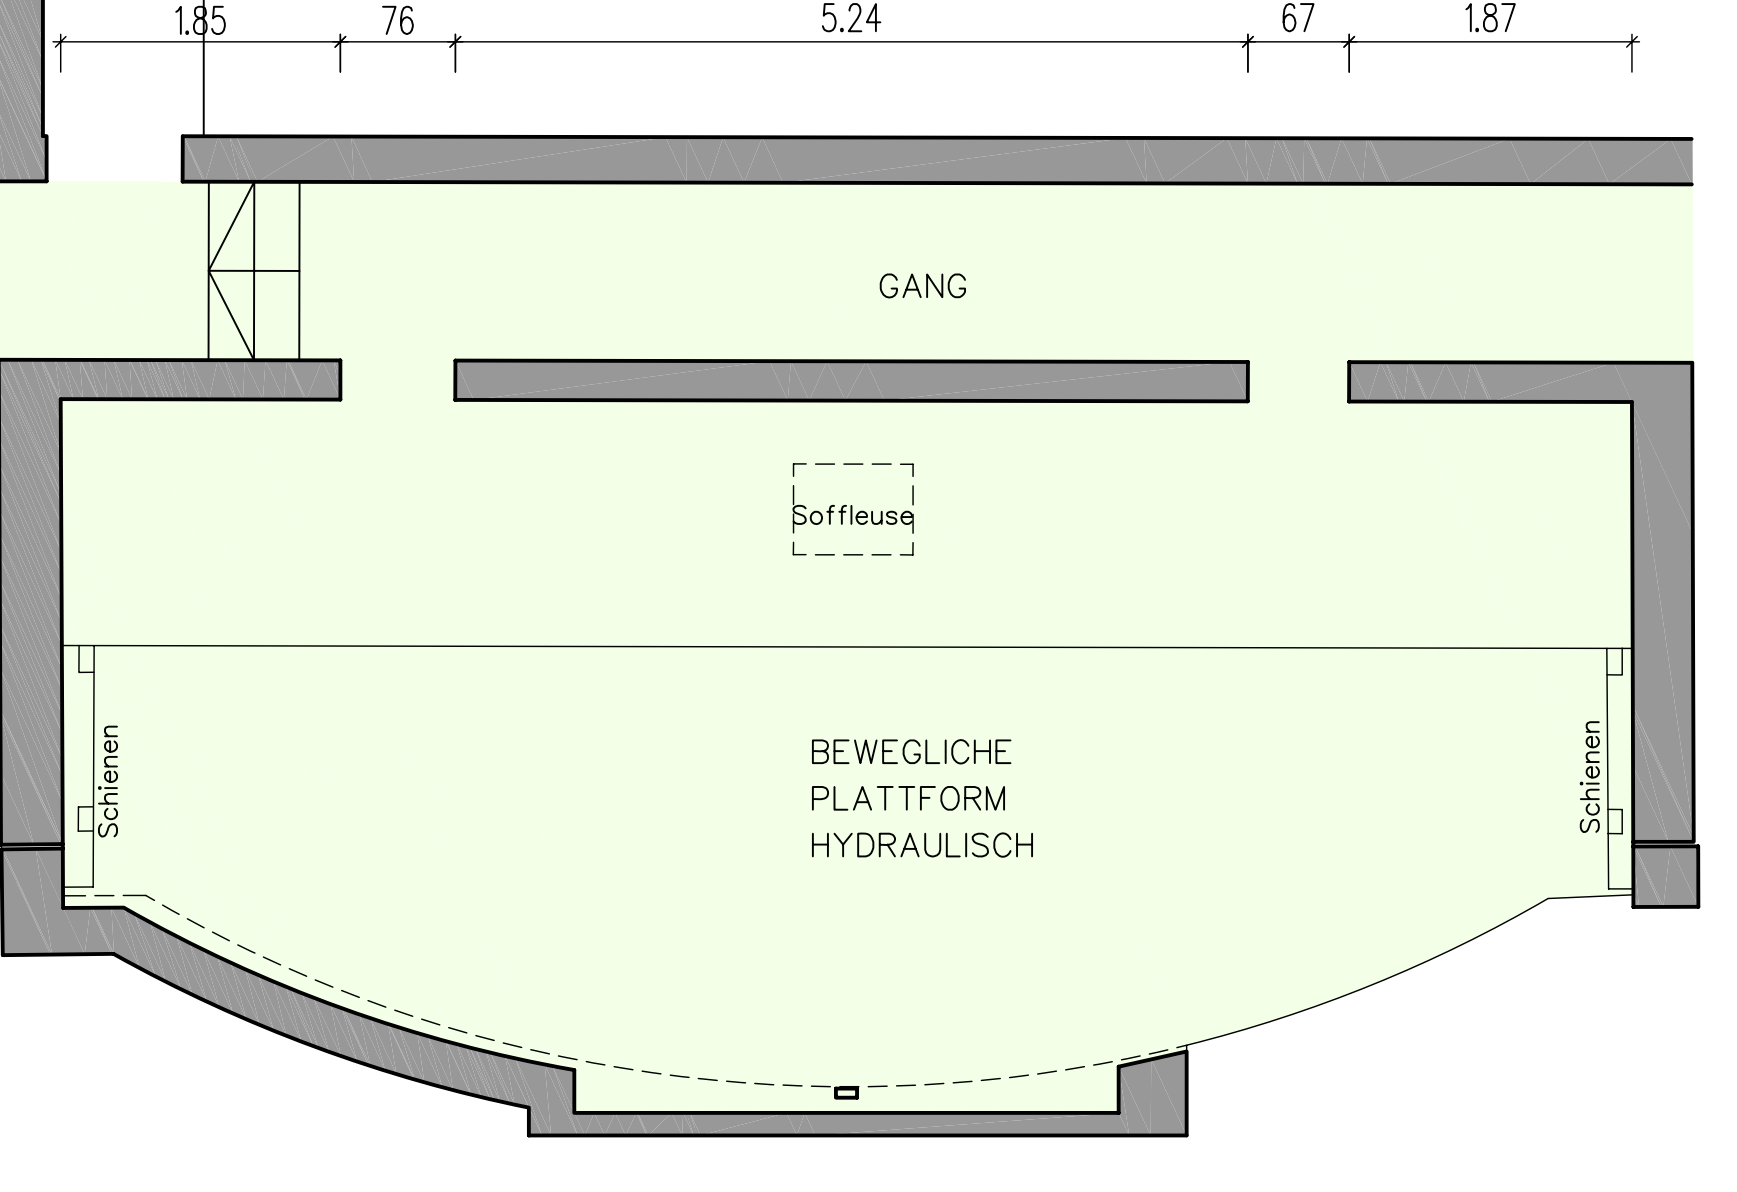

SCHNITT B-B
SEZIONE B-B 1:50

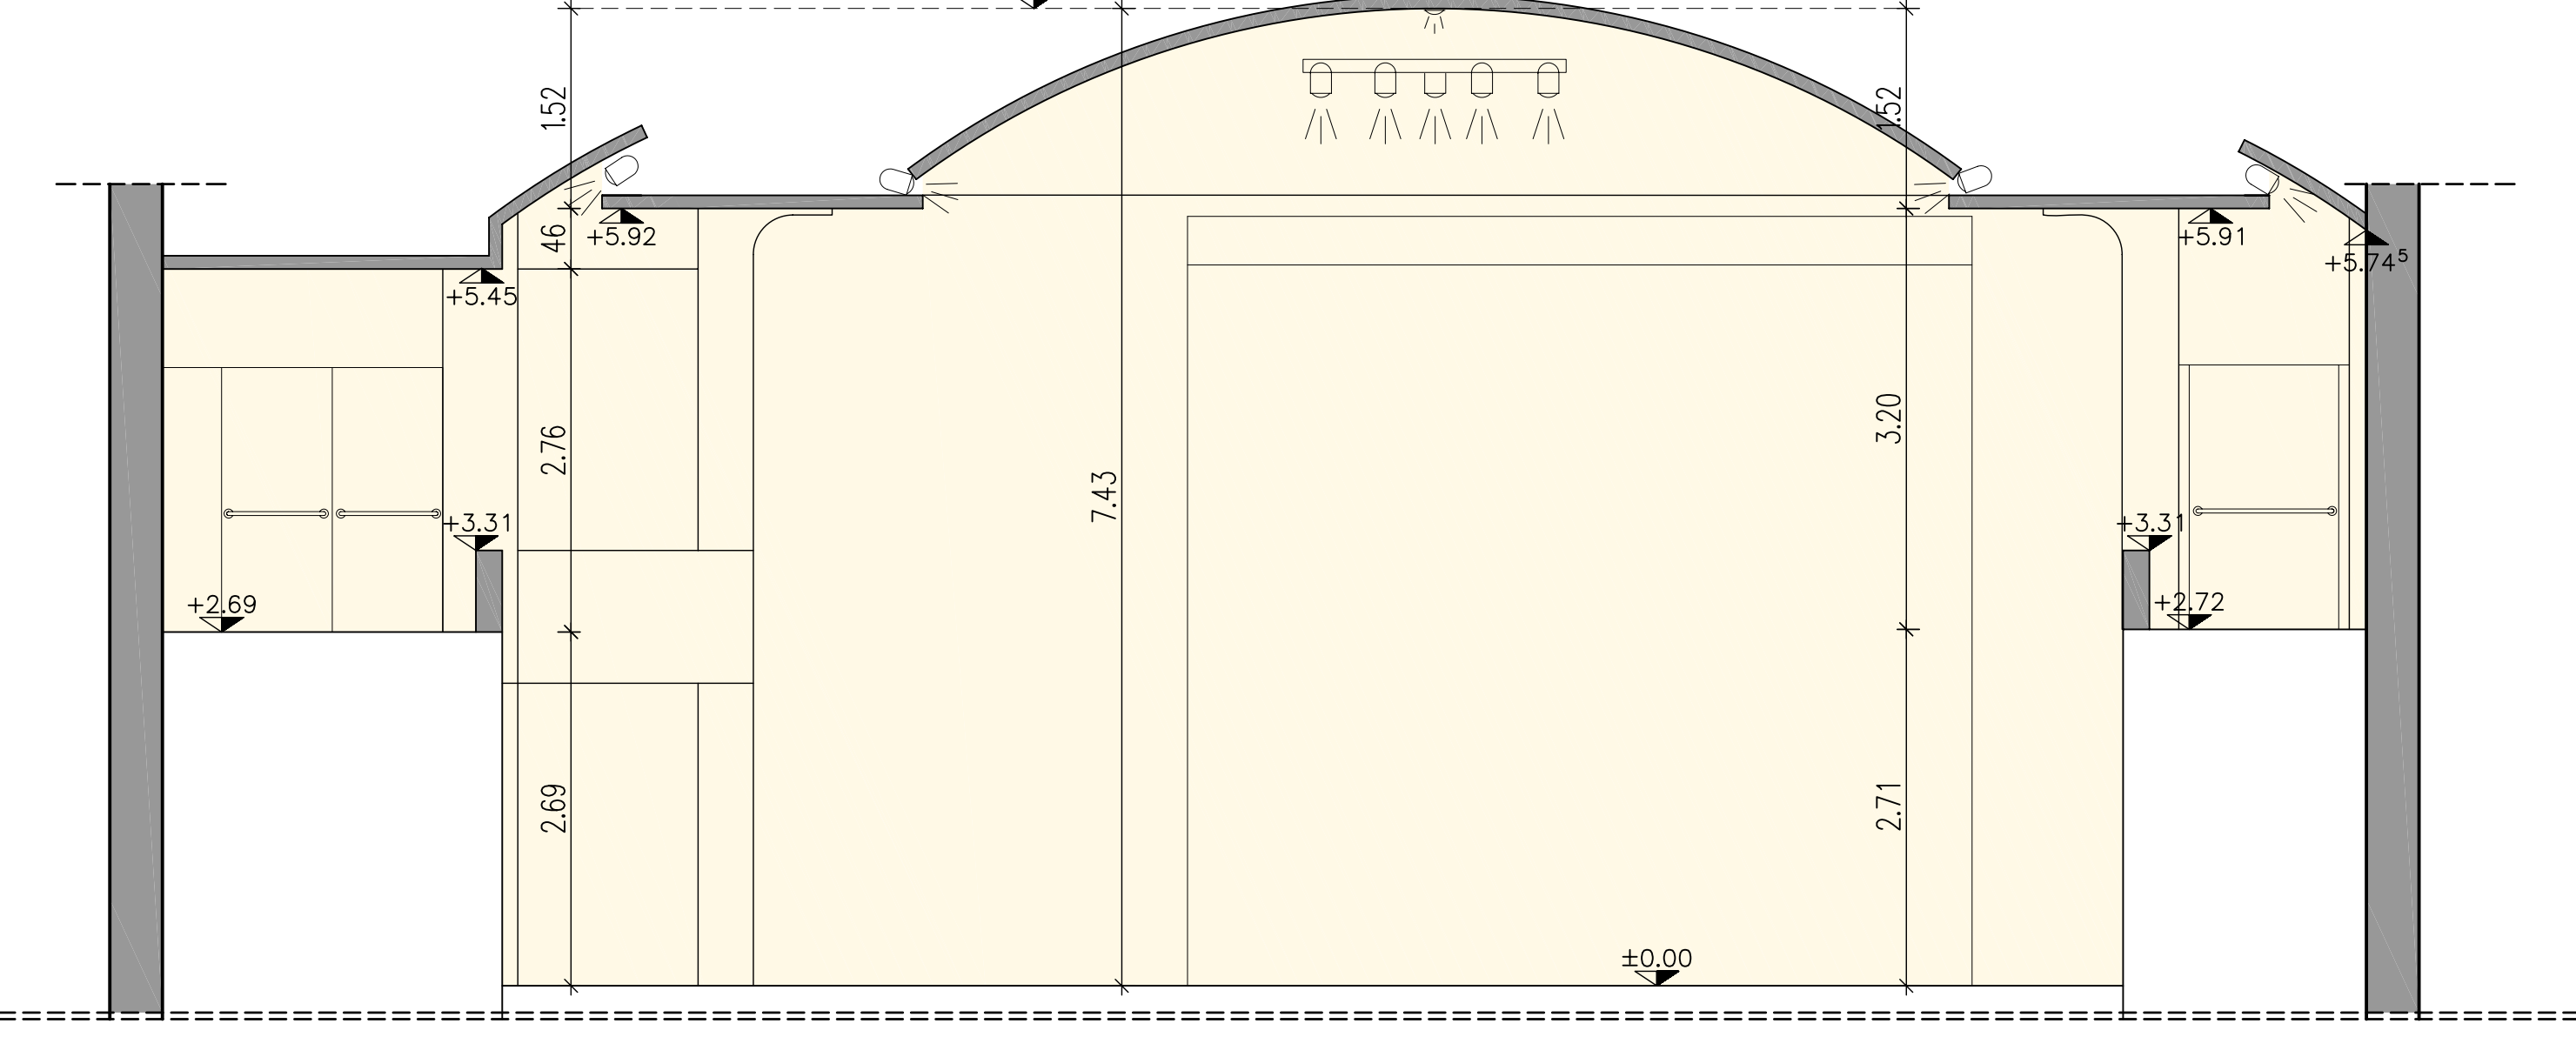

Bauherr - committente: EINRICHTUNG KULTURHAUS KARL SCHÖNHERR
ISTITUZIONE KULTURHAUS KARL SCHÖNHERR

Projekt - progetto: VERMESSUNG DES THEATERS IN SCHLÄNDERS
RILIEVO DEL TEATRO DI SILANDRO

Inhalt - contenuto: LAGEPLAN GESAMT
PLANIMETRIA COMPLESSIVA

AQUILEX
Ingenieurbüro - studio tecnico

Dr. Ing. Armin Kager - Dr. Ing. Irene Kautz
Schulweg - Via Scuola 9 - I-39050 St. Pauls - Sarn Passol
Tel. 0471-665725 - Fax. 0471-671785 - email: info@aquilex.it

Dr. Ing. Armin Kager